


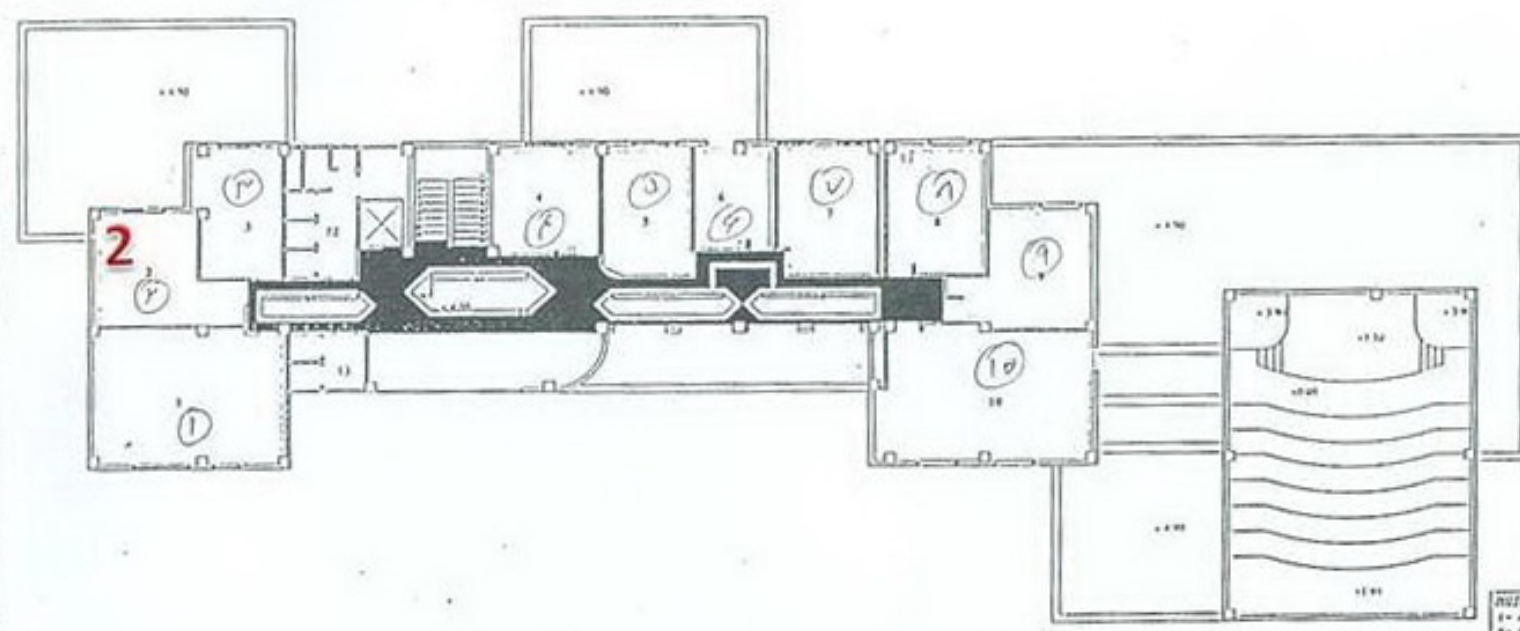

2 محل فعلی اتاق سرور

FIRST FLOOR PLAN
DIMENSION PLAN

- فهرست اتاقها
1. اتاق مدیریت
 2. اتاق سرور
 3. اتاق مدیریت
 4. اتاق مدیریت
NOTE:
1. ALL DIMENSIONS ARE IN METERS.
2. ALL DIMENSIONS ARE TO FACE UNLESS OTHERWISE NOTED.


REFERENCE:
1. NATIONAL IRANIAN OIL COMPANY
2. IRANIAN OIL COMPANY

AREA 20-12
DITUMEN DRUM MANUFACTURING
ADMINISTRATIVE BUILDING
FIRST FLOOR DIMENSION PLAN

NO CONSTRUCTION PERMITS UNLESS SPECIFIED

NO.	DESCRIPTION	DATE	BY	CHKD	APPD
1	DESIGN	13/01/92	...	...	...
2	...	...	...	...	...
3	...	...	...	...	...
APPROVED: 13/01/92

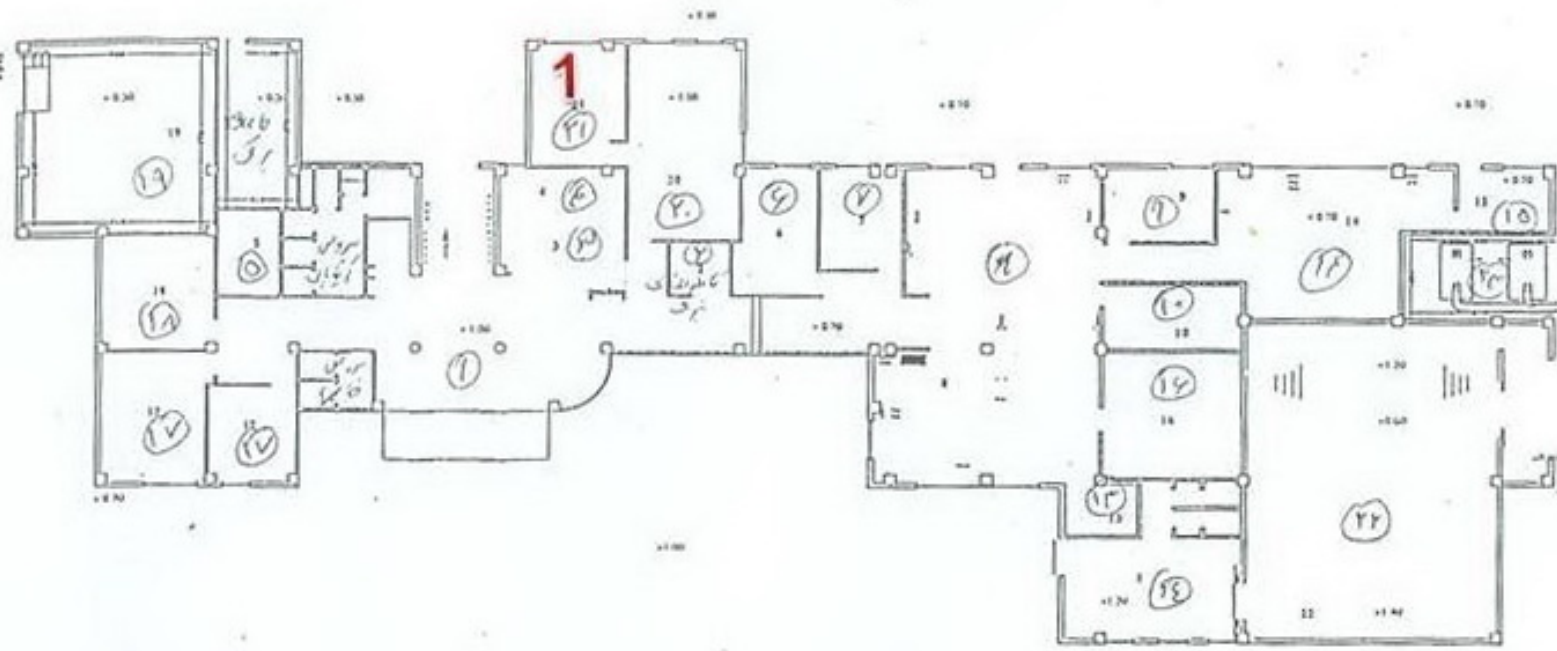

1 محل جدید اتاق سرور

GROUND FLOOR PLAN
DIMENSION PLAN

- توضیحات:
- 1- ورودی
 - 2- اتاق 15
 - 3- اتاق 16
 - 4- اتاق 17
 - 87- اتاق 100

SCALE
1:100
1" = 10' 0" (3.048 m)
2" = 20' 0" (6.096 m)

REFERENCE
NATIONAL IRANIAN OIL COMPANY
REF. NO. 10000-1

NO.	DESCRIPTION	DATE	BY	CHKD.	APP.
1	DESIGN	10/10/57	...	...	...
2	CONSTRUCTION	...	...	...	...
3	...	...	...	...	...
4	...	...	...	...	...
NO CONSTRUCTION PERMITTED UNLESS BYL APPROVED

AREA 10-12
BITUMEN DRUM MANUFACTURING
ADMINISTRATIVE BUILDING
GROUND FLOOR DIMENSION PLAN

DATE 10/10/57
BY ...
CHKD. ...
APP. ...

AR-PL-002