


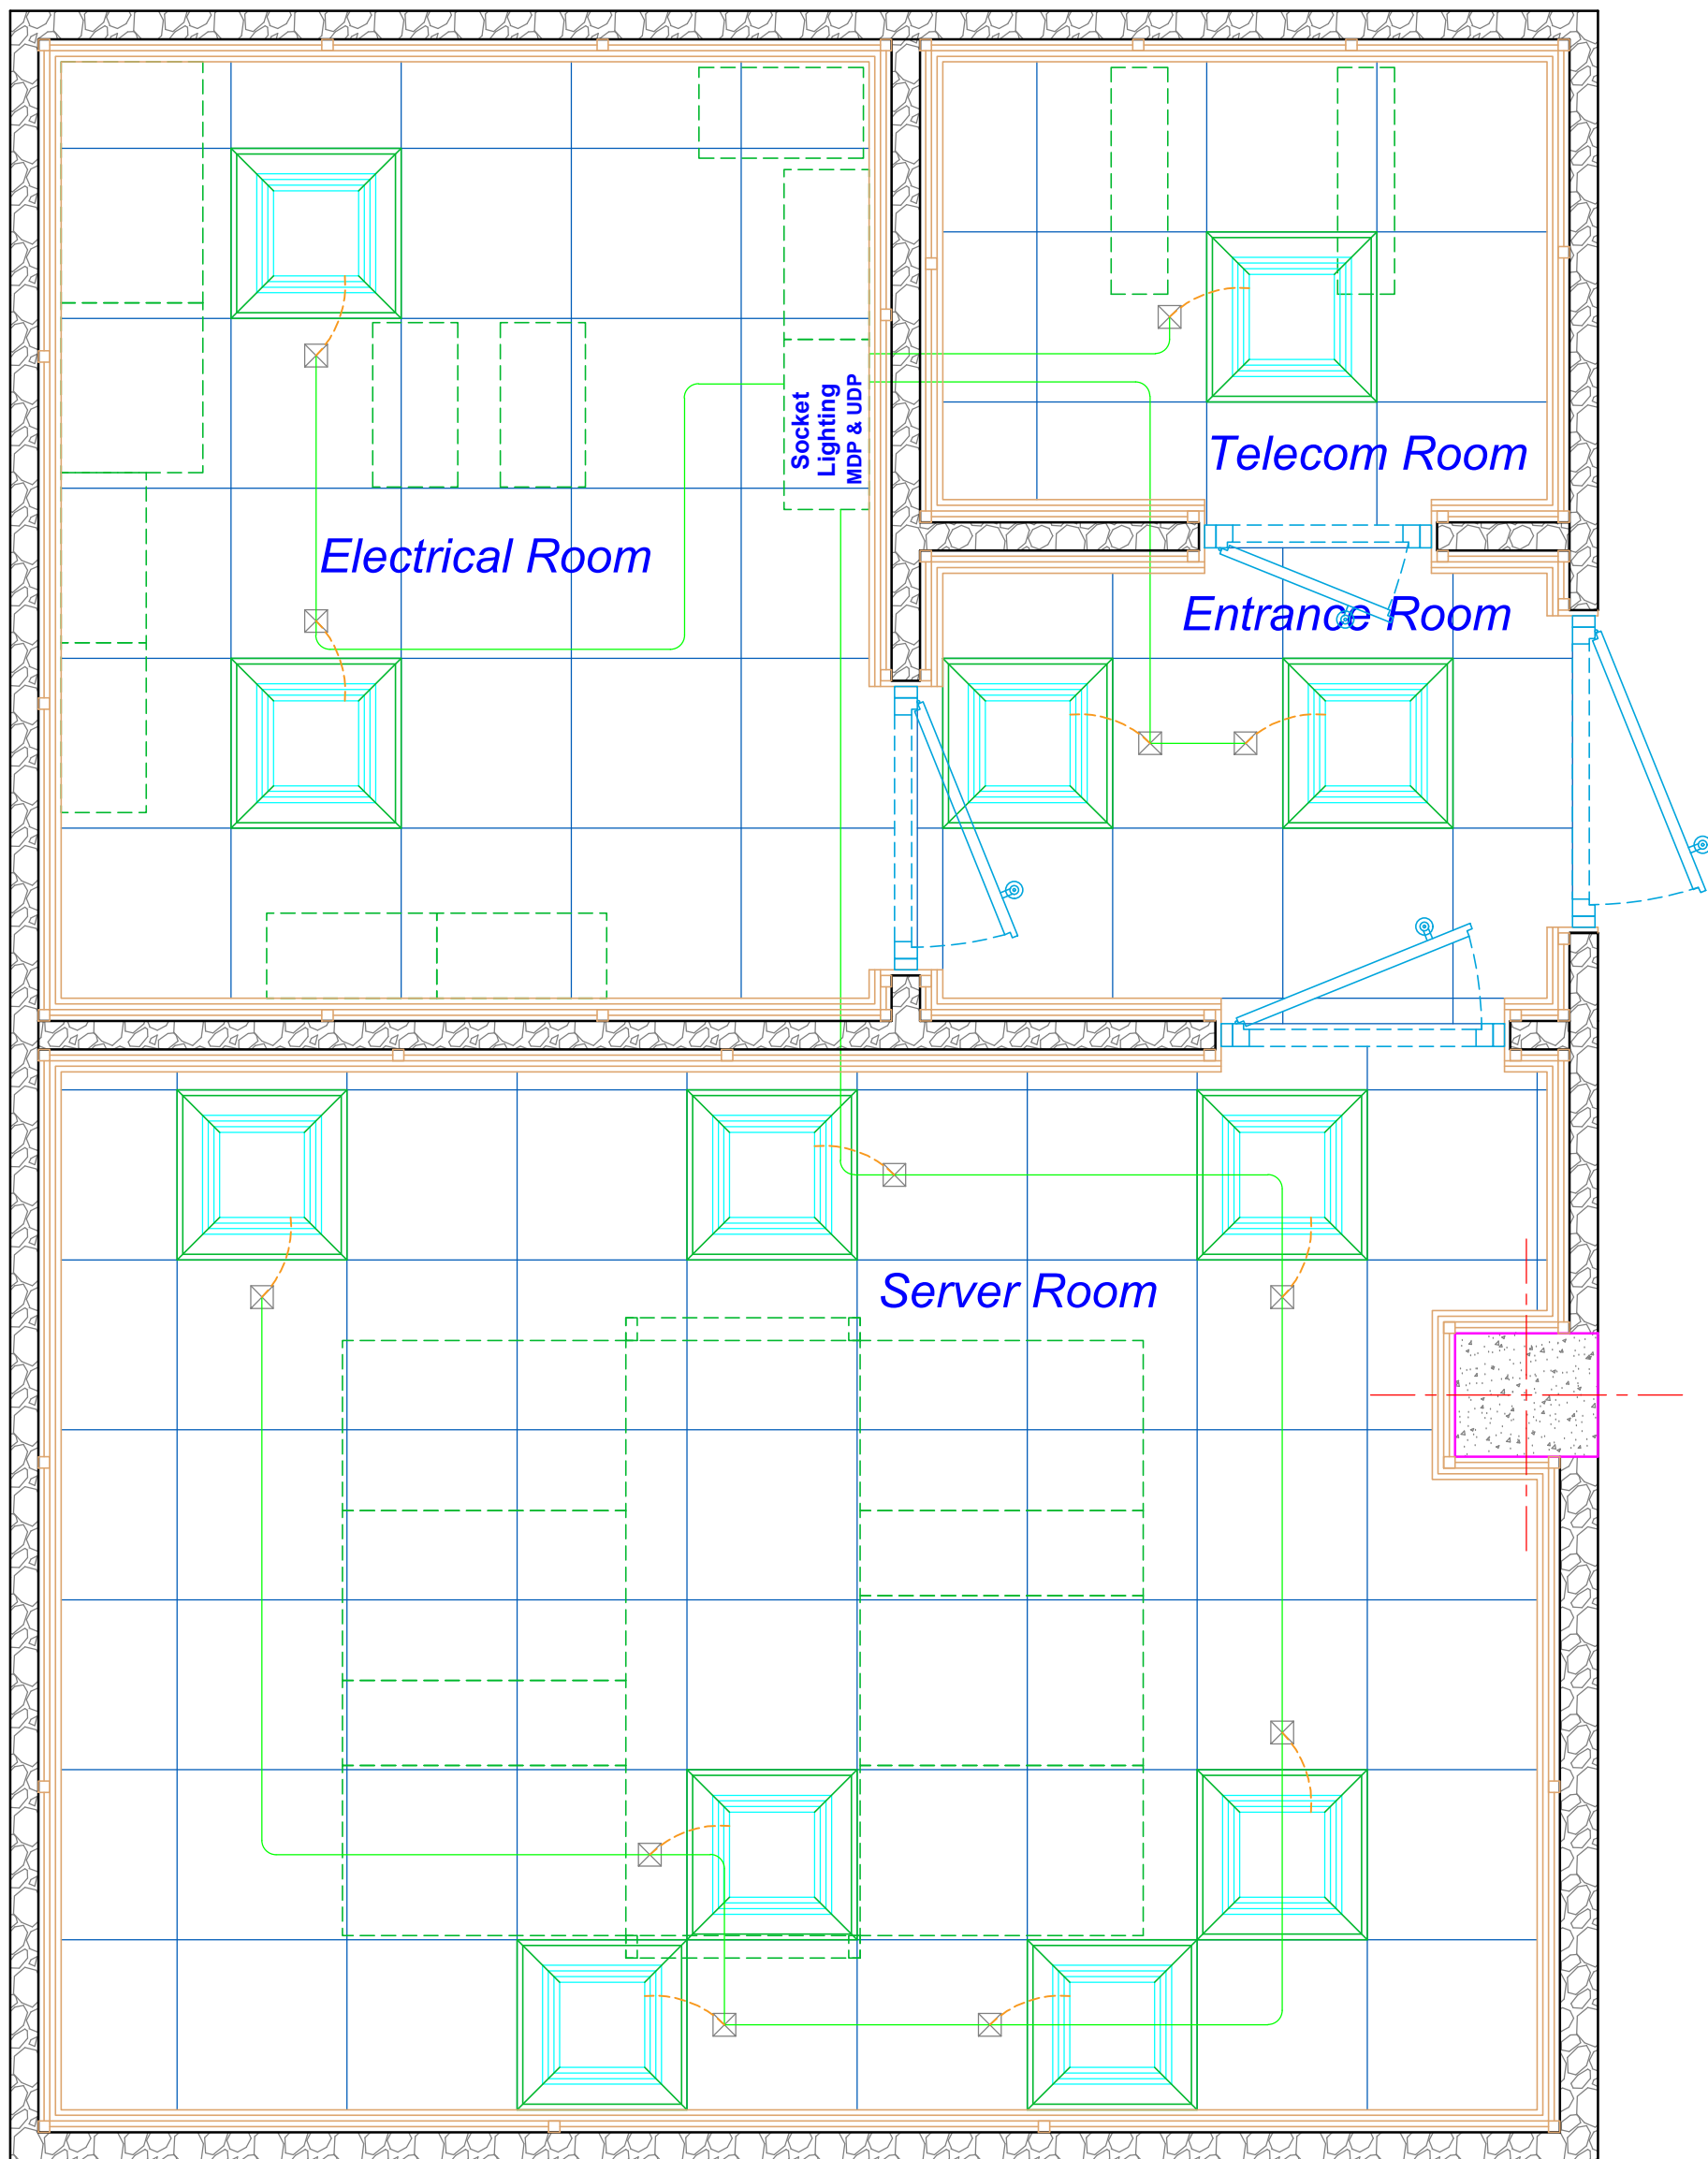

پلان مسیر لوله گذاری و کابل کشی روشنایی های نرمال

مقیاس : A3-1:25

Sheet No :	H-08
drawing Scale: 1:100	Type: H
Date : 99/02	Rev. : H/3

راهنمای نقشه :	
☒	باکس اتصال ۱۰ × ۱۰
□	روشنایی نرمال
—	لوله گالوانیزه سرد PG 16
—	کابل برق 3 × 2.5

