


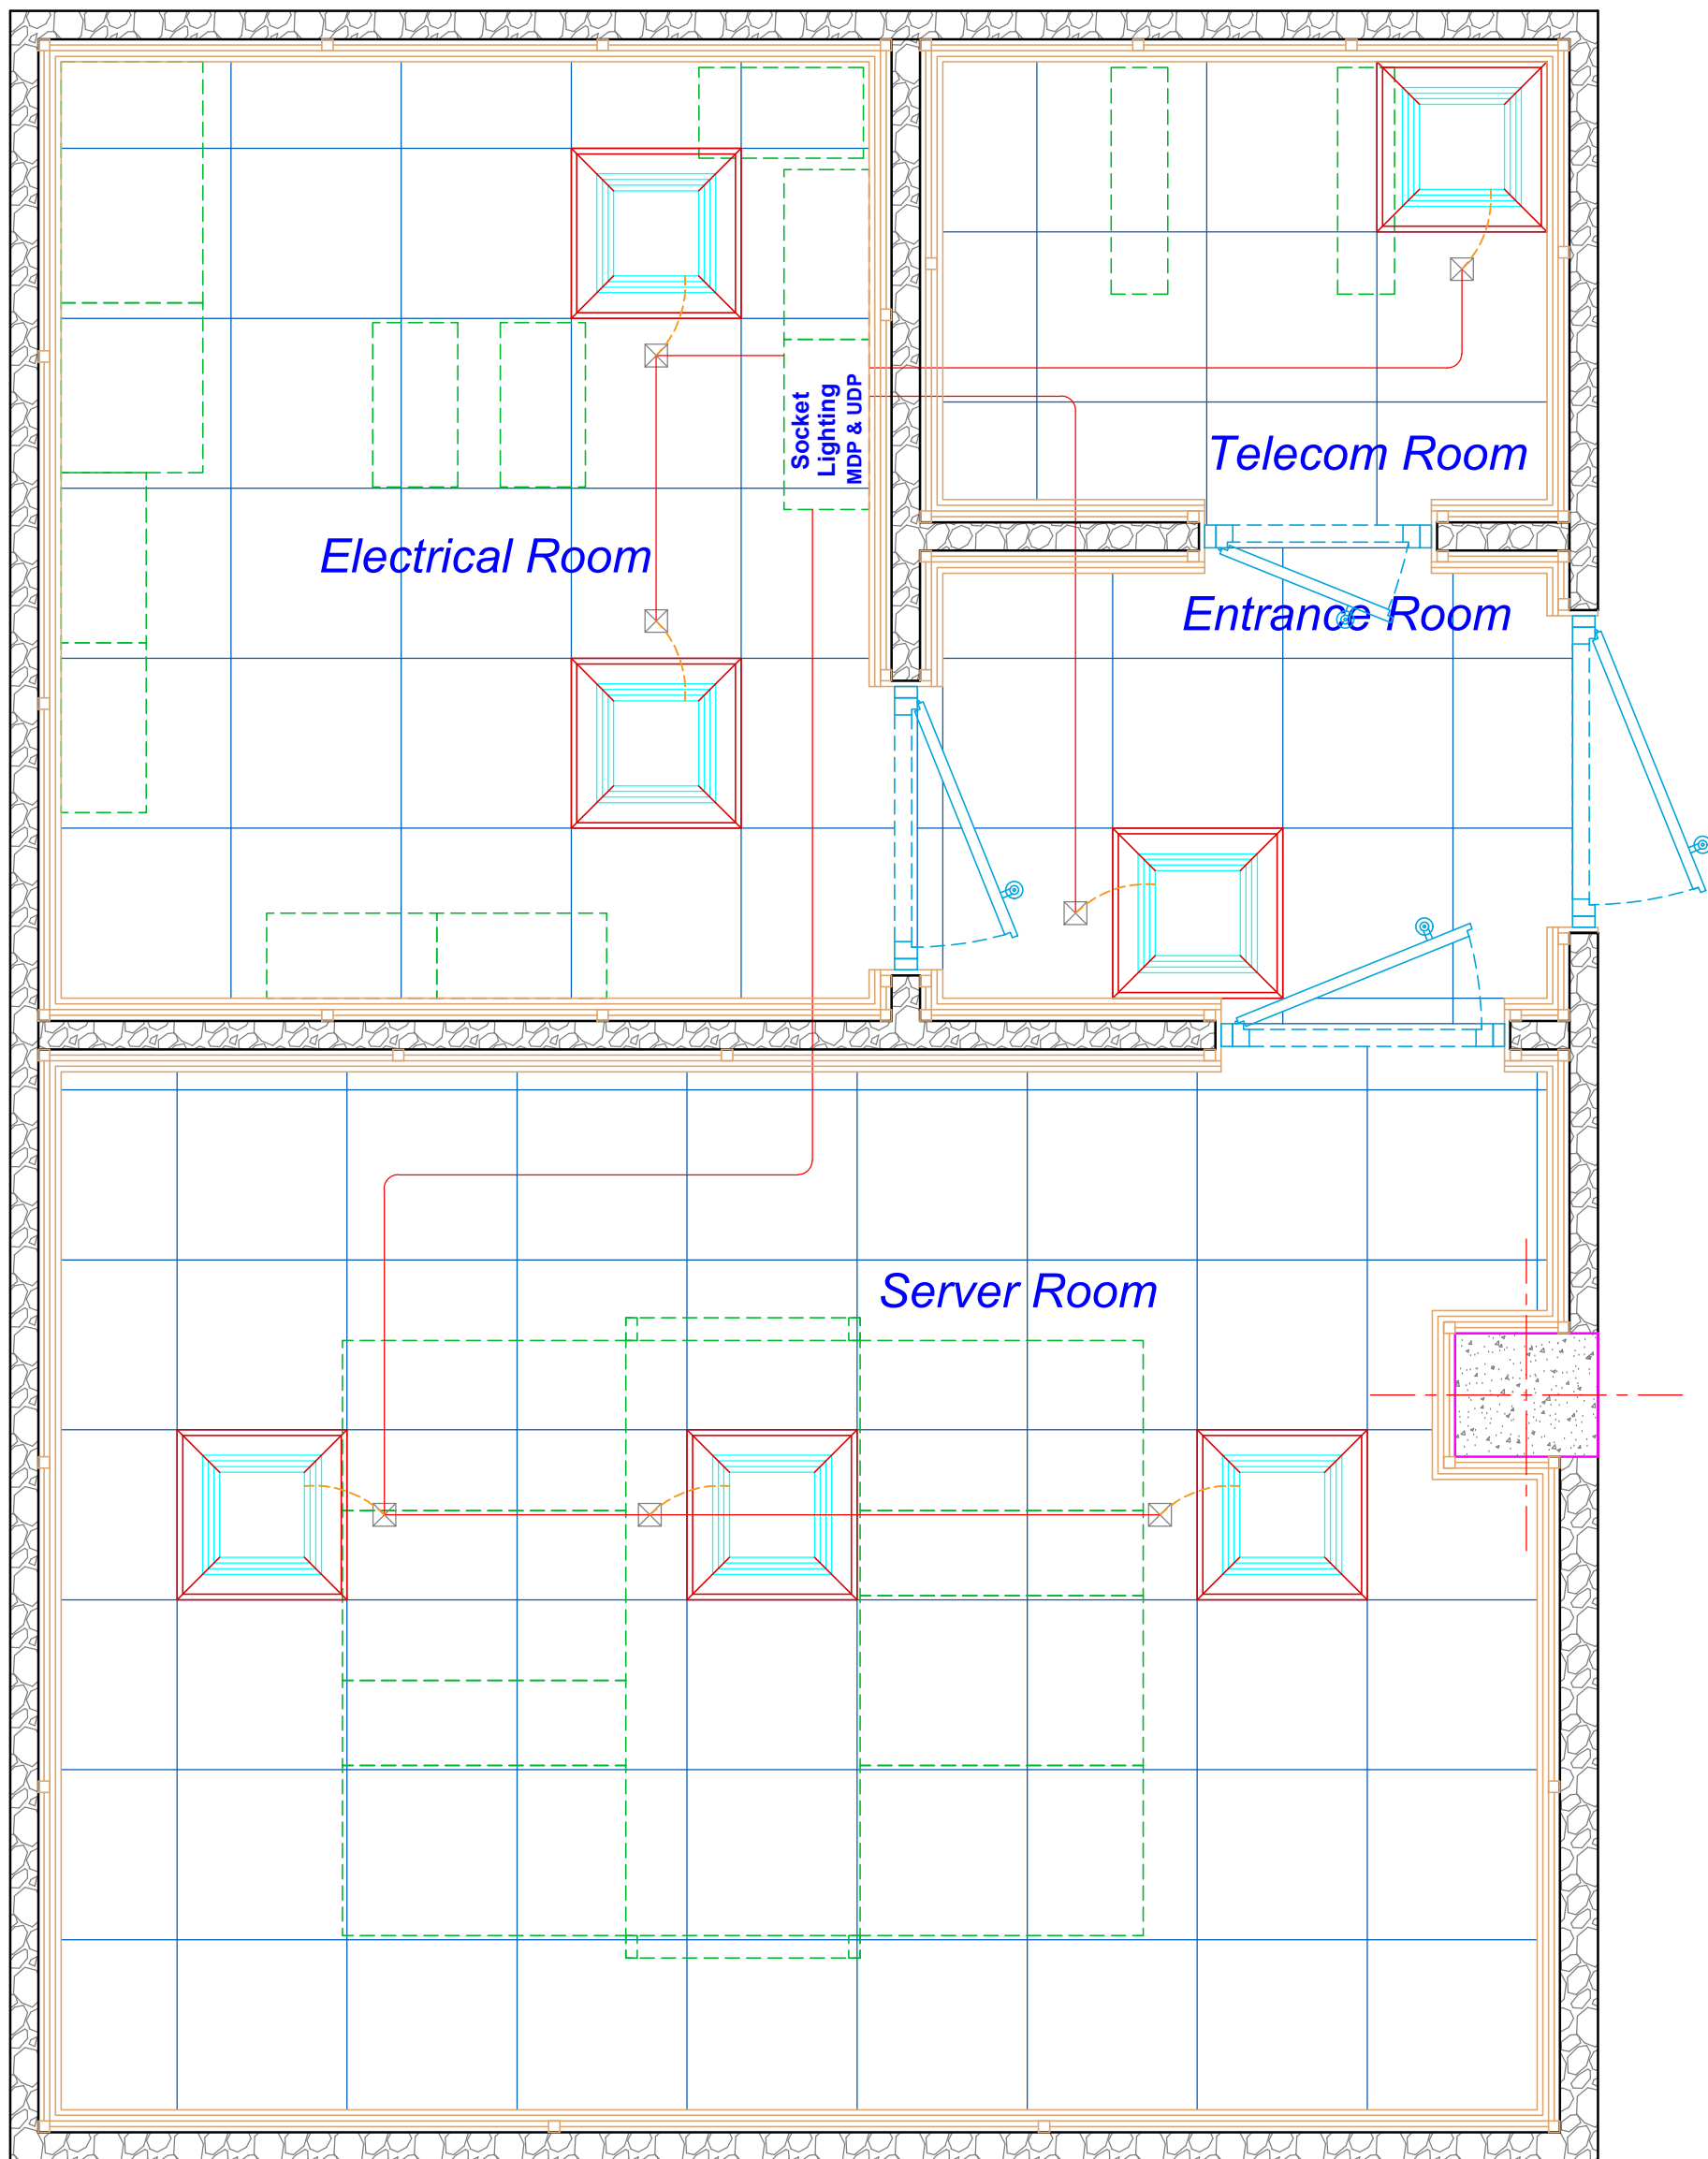

پلان مسیر لوله گذاری و کابل کشی روشنایی های یو پی اس

مقیاس : A3-1:25

Sheet No :	H-09
drawing Scale: 1:100	Type: H
Date : 99/02	Rev. : H/3

راهنمای نقشه :	
	باکس اتصال ۱۰ × ۱۰
	روشنایی یو پی اس
	لوله گالوانیزه سرد PG 16
	کابل برق 3 × 2.5

